


Por exigencias técnicas y/o jurídicas este plano puede sufrir modificaciones. Amueblamiento no incluido. Plano procedente de anteproyecto. Documentación no contractual

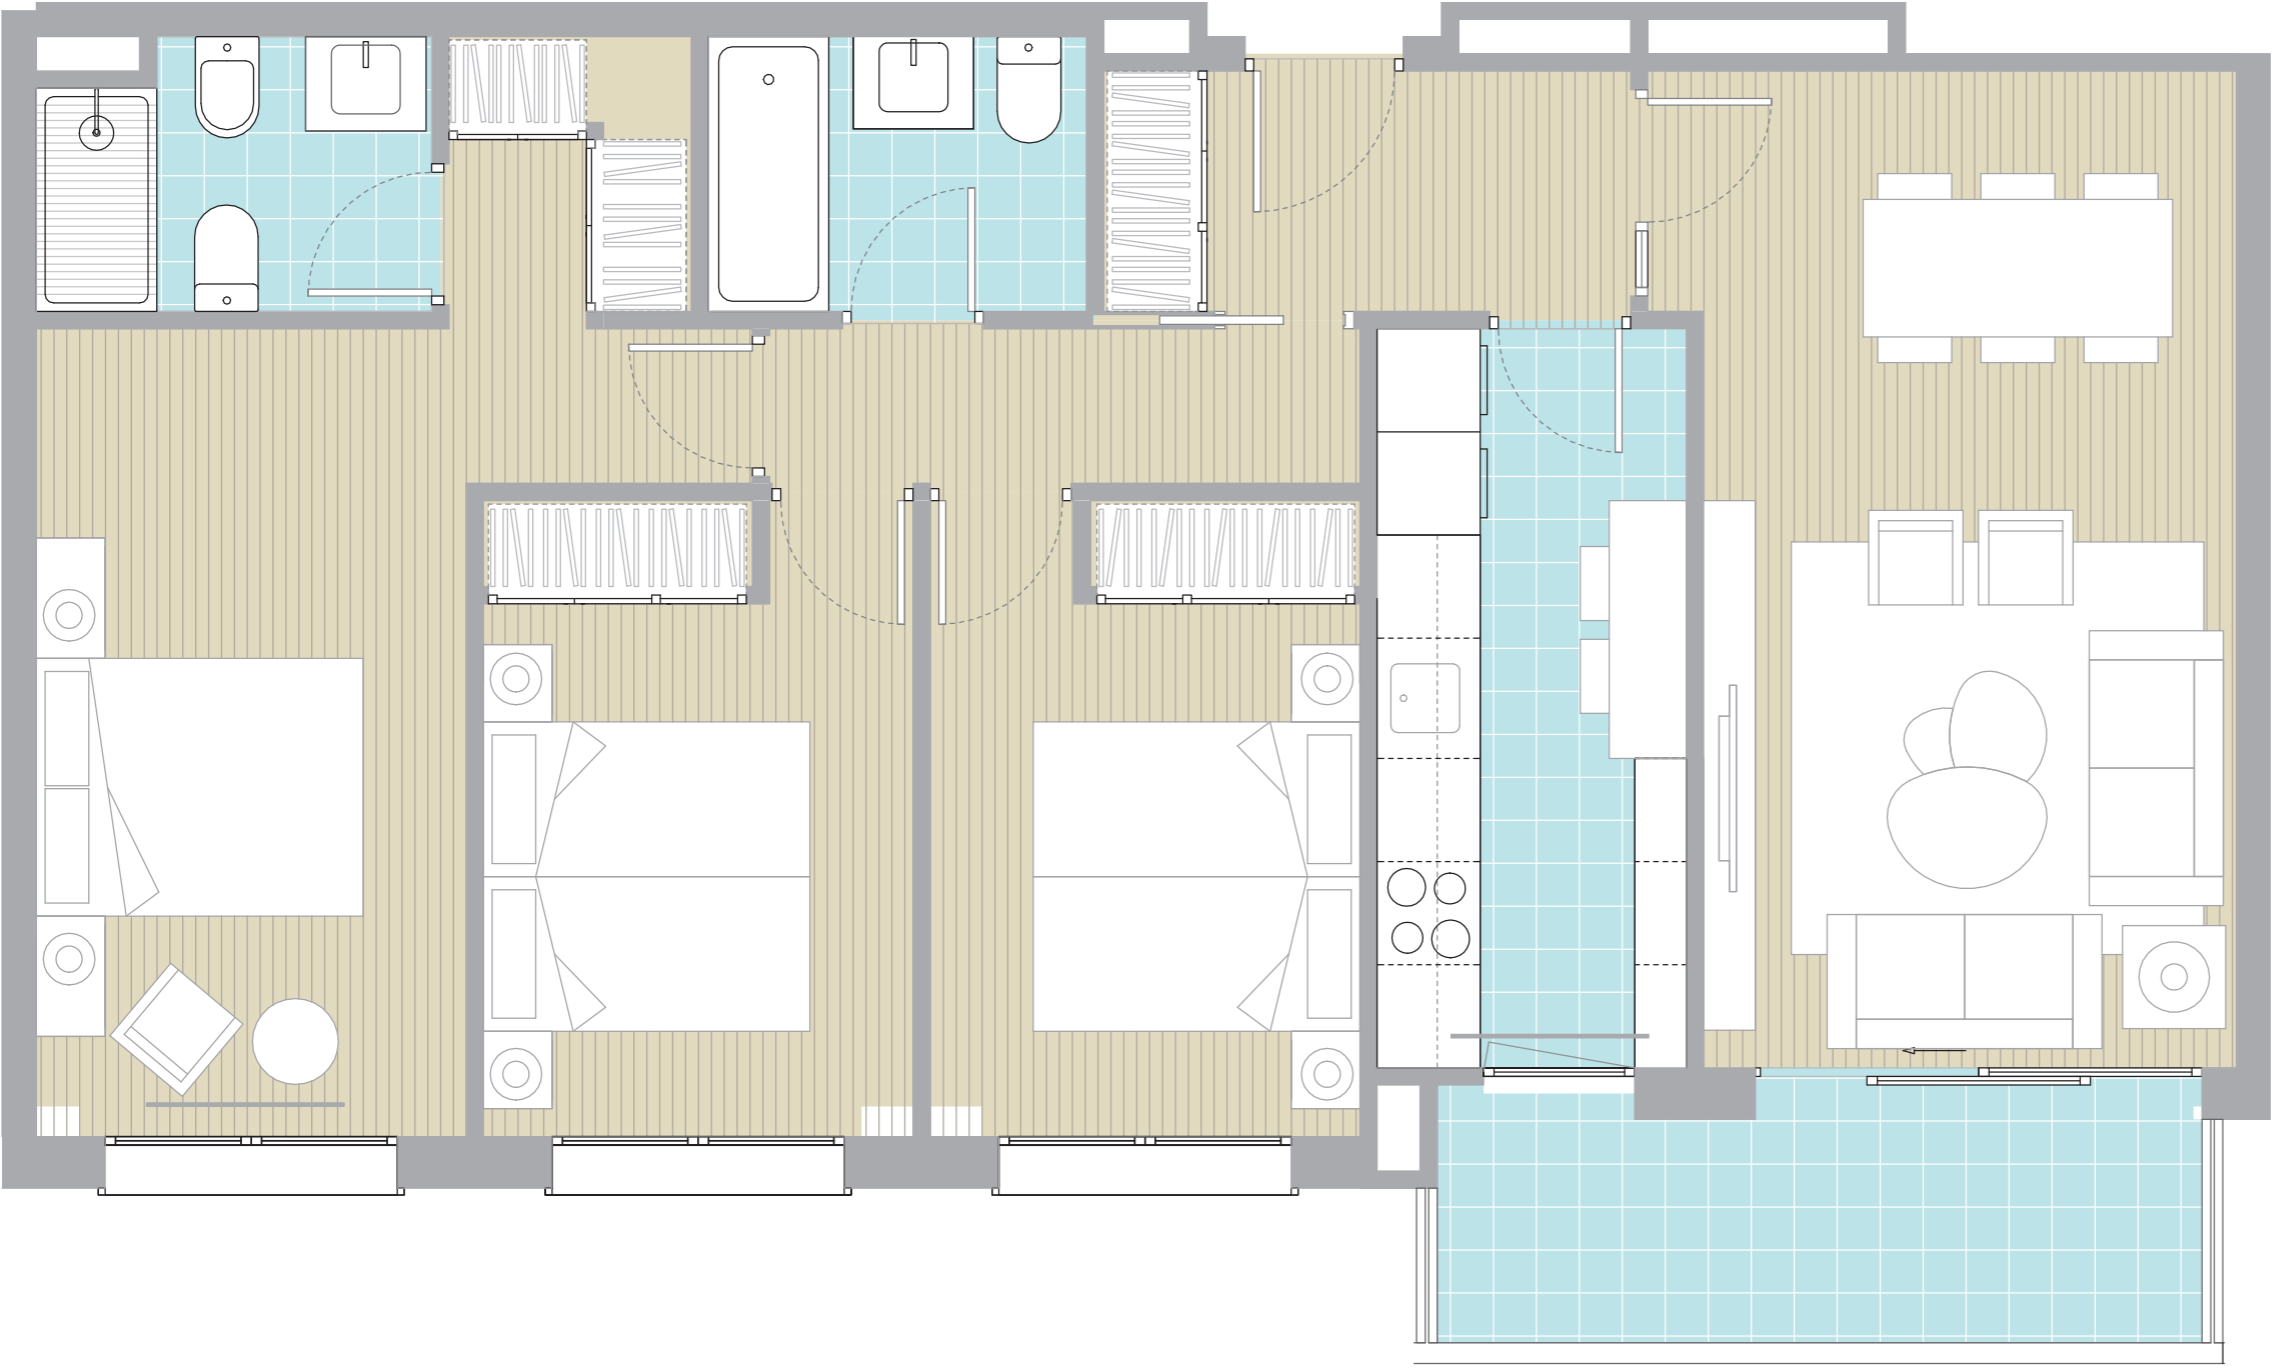

Vivienda Tipo 01 - 3D

PLANTA 1 a 14
LETRA D

CUADRO DE SUPERFICIES

Vestíbulo con armario	4,30 m ²
Salón- comedor	18,50 m ²
Cocina	7,80 m ²
Distribuidor	3,00 m ²
Dormitorio principal	15,50 m ²
Baño principal	3,50 m ²
Dormitorio 1	9,25 m ²
Dormitorio 2	9,25 m ²
Baño general	3,50 m ²
Terraza	7,00 m ²
Superficie Útil VPP*	78,10 m²
Superficie Construida	91,30 m²
Sup. Cons + PP común	104,50 m²

*Conjunto de superficies según Reglamento de Protección Pública a la vivienda en la Comunidad Valenciana

