
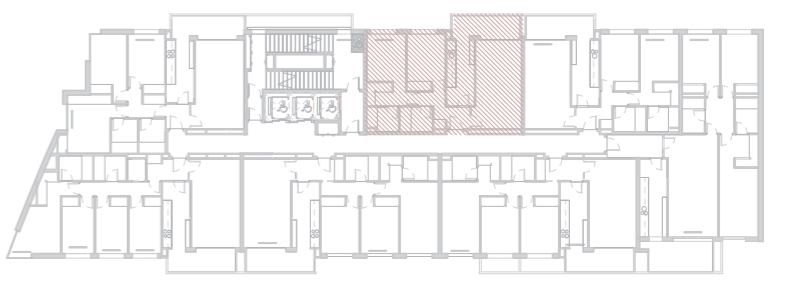


Por exigencias técnicas y/o jurídicas este plano puede sufrir modificaciones. Amueblamiento no incluido. Plano procedente de anteproyecto. Documentación no contractual

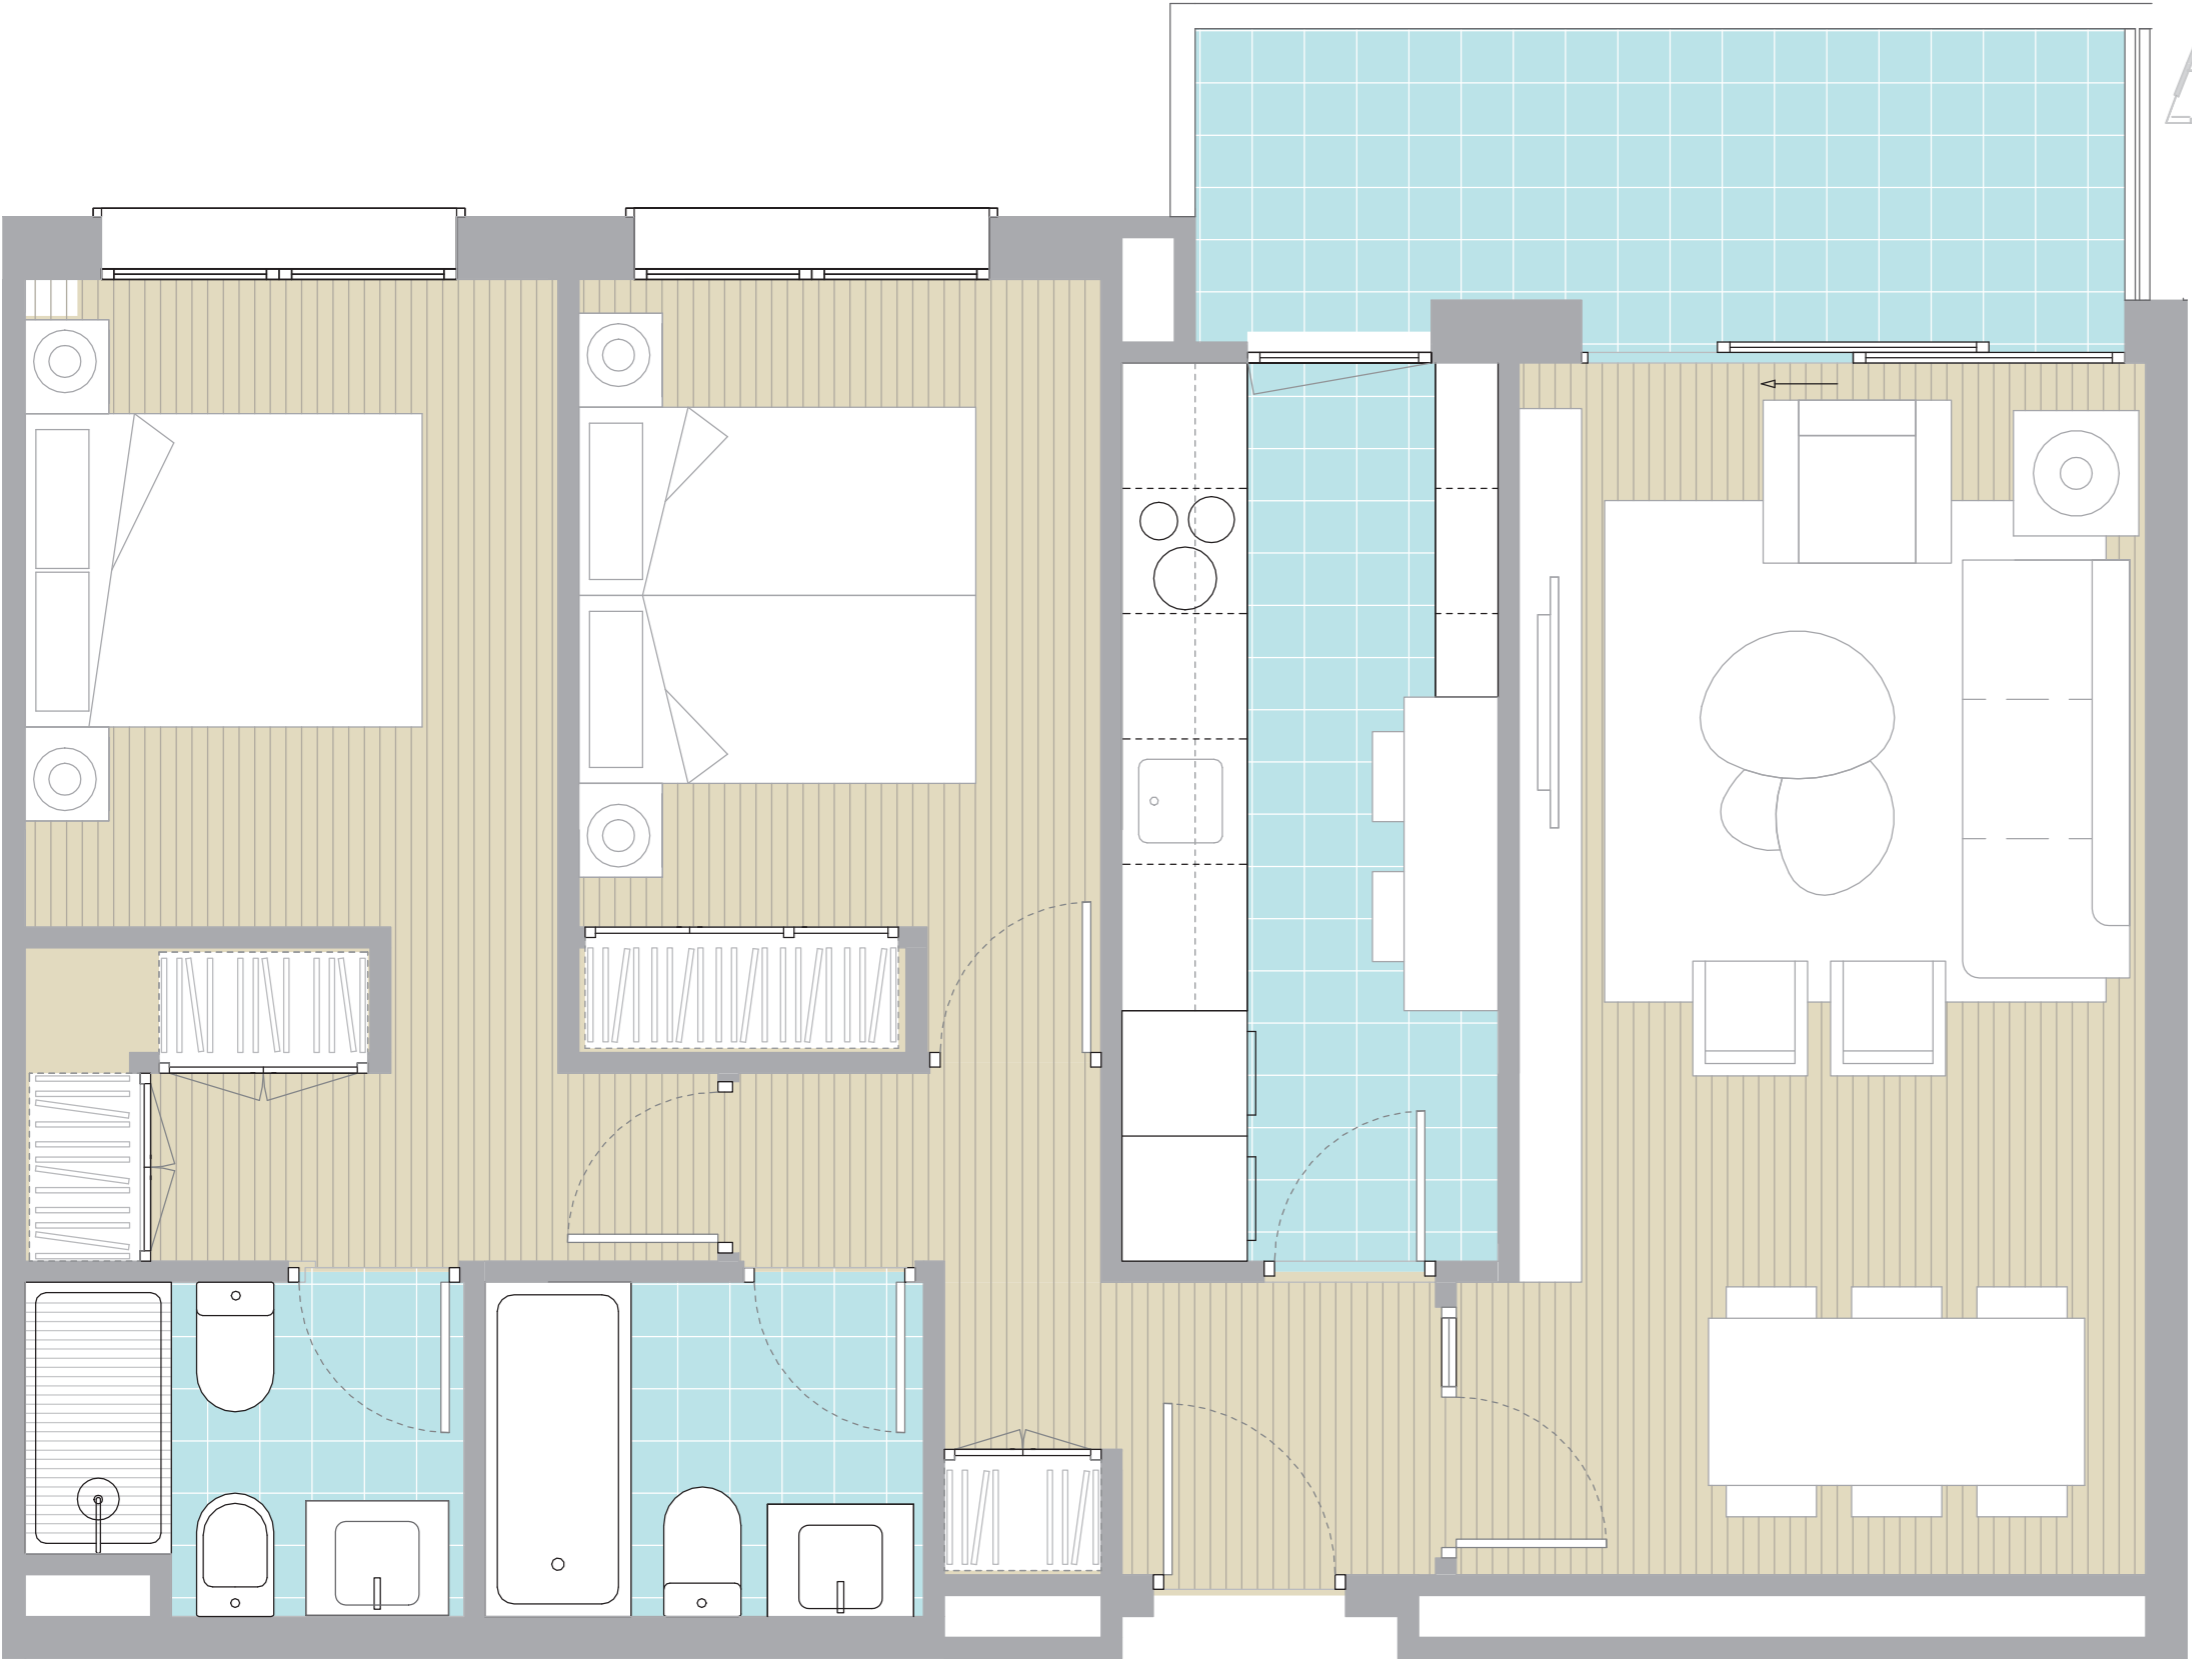

Vivienda Tipo 02 - 2D

PLANTA 1 a 14
LETRA A

CUADRO DE SUPERFICIES

Vestíbulo con armario	3,25 m ²
Salón- comedor	18,00 m ²
Cocina	7,80 m ²
Distribuidor	1,60 m ²
Dormitorio principal	12,50 m ²
Baño principal	3,15 m ²
Dormitorio 1	9,20 m ²
Baño general	3,30 m ²
Terraza	7,00 m ²
Superficie Útil VPP*	62,30 m ²
Superficie Construida	73,40 m ²
Sup. Cons + PP común	84,00 m ²

*Conjunto de superficies según reglamento de Protección Pública a la vivienda en la Comunidad Valenciana

